



Městský úřad Krásné Údolí

Č.j.: 9961/OD/19-2
Karlovy Vary, dne 4.7.2019

spisový znak: 280.4
skartační znak: S/5

Pořadové číslo: 41
Datum vyvěšení: 15.8.19
Datum sejmuti:
Podpis: [Signature]

VEŘEJNÁ VYHLÁŠKA – OZNÁMENÍ O NÁVRHU OPATŘENÍ OBECNÉ POVAHY č. 143/2019

Magistrát města Karlovy Vary odbor dopravy jako příslušný správní úřad ve smyslu ustanovení § 124 odst. 6) zákona č. 361/2000 Sb., o provozu na pozemních komunikacích, ve znění pozdějších předpisů (dále jen „zák. č. 361/2000 Sb.“), zahájil dne 3.6.2019 na základě žádosti právnické osoby Město Krásné Údolí, IČ 00573256, Krásné Údolí 77, 364 01 Toužim řízení o návrhu opatření obecné povahy dle ustanovení § 171 zákona č. 500/2004 Sb., správní řád, ve znění pozdějších předpisů (dále jen „správní řád“) a podle ustanovení § 77 odst. 1 písm. c) zák. č. 361/2000 Sb. a vyhlášky č. 294/2015 Sb., kterou se provádějí pravidla provozu na pozemních komunikacích, zveřejňuje návrh opatření obecné povahy, kterým se mění

místní úprava provozu

na pozemní komunikaci : na p.p.č. 275/1 k.ú. Krásné Údolí
v obci : Krásné Údolí
na dobu : neurčitou
z důvodu : Novostavby místní komunikace-Krásné Údolí, Rozvojová plocha Z01 Bv

takto:

dle přílohy – ověřeného situačního plánu, který je nedílnou součástí tohoto oznámení za níže uvedených podmínek pro jejich realizaci:

- a) k osazení dopravního značení se vyjádřila Policie ČR, Krajské ředitelství policie Karlovarského kraje územní odbor Karlovy Vary, Dopravní inspektorát ze dne 11.2.2019 pod č.j. KRPK-7310-2/ČJ-2019-190306, které je jedním z podkladů tohoto řízení
- b) dopravní značky musí být v reflexním provedení v základní velikosti. Veškeré dopravní značení bude osazeno na odpovídajících nosičích
- c) Magistrát města Karlovy Vary, odbor dopravy, si vyhrazuje právo toto stanovení úpravy provozu na pozemních komunikacích změnit, upravit, doplnit, popřípadě zrušit, bude-li si to vyžadovat veřejný zájem nebo v případě, že dopravní značení bude umístěno v rozporu se stanovenými podmínkami

v y z ý v á

dotčené osoby, jejichž práva mohou být opatřením obecné povahy přímo dotčeny, podat proti návrhu opatření obecné povahy odůvodněné námitky nebo připomínky. S ohledem na ustanovení § 172 odst. 3 zák. č. 500/2004 Sb., se připomínky podávají v písemné podobě a musí splňovat náležitosti podání dle § 37 zák. č. 500/2004 Sb. V souladu s ustanovením § 172 odst. 1 a 5, ve spojení s ustanovením § 39 odst. 1 zák. č. 500/2004 Sb. je stanovena pro podání písemných námitek a připomínek lhůta 30 dnů od jeho zveřejnění návrhu opatření zaslaných na adresu:

Magistrát města Karlovy Vary
Odbor dopravy
Moskevská 21
361 20 Karlovy Vary

Do písemného návrhu místní úpravy provozu je možno nahlédnout na uvedené adrese, v kanceláři odboru dopravy č. 144, 1.patro, v pondělí a ve středu v době od 08:00 – 12:00 hodin a od 13:00 do 17:00 hodin, v jiné dny po telefonické dohodě.

V elektronické podobě je návrh opatření obecné povahy zveřejněn na elektronické vývěsce Magistrátu města Karlovy Vary, na adrese <http://www.mmkv.cz/index.asp?menu=1>

Otisk úředního razítka


Mgr. Lenka Kůsová v.r.
vedoucí odboru dopravy

Počet listů/stran: 1/2

Počet příloh: 1 x situační plánec opatřený ověřením

Zpracoval: Bc. M.Schmid

e-mail: m.schmid@mmkv.cz Telefon:353151133 Fax: 353151400

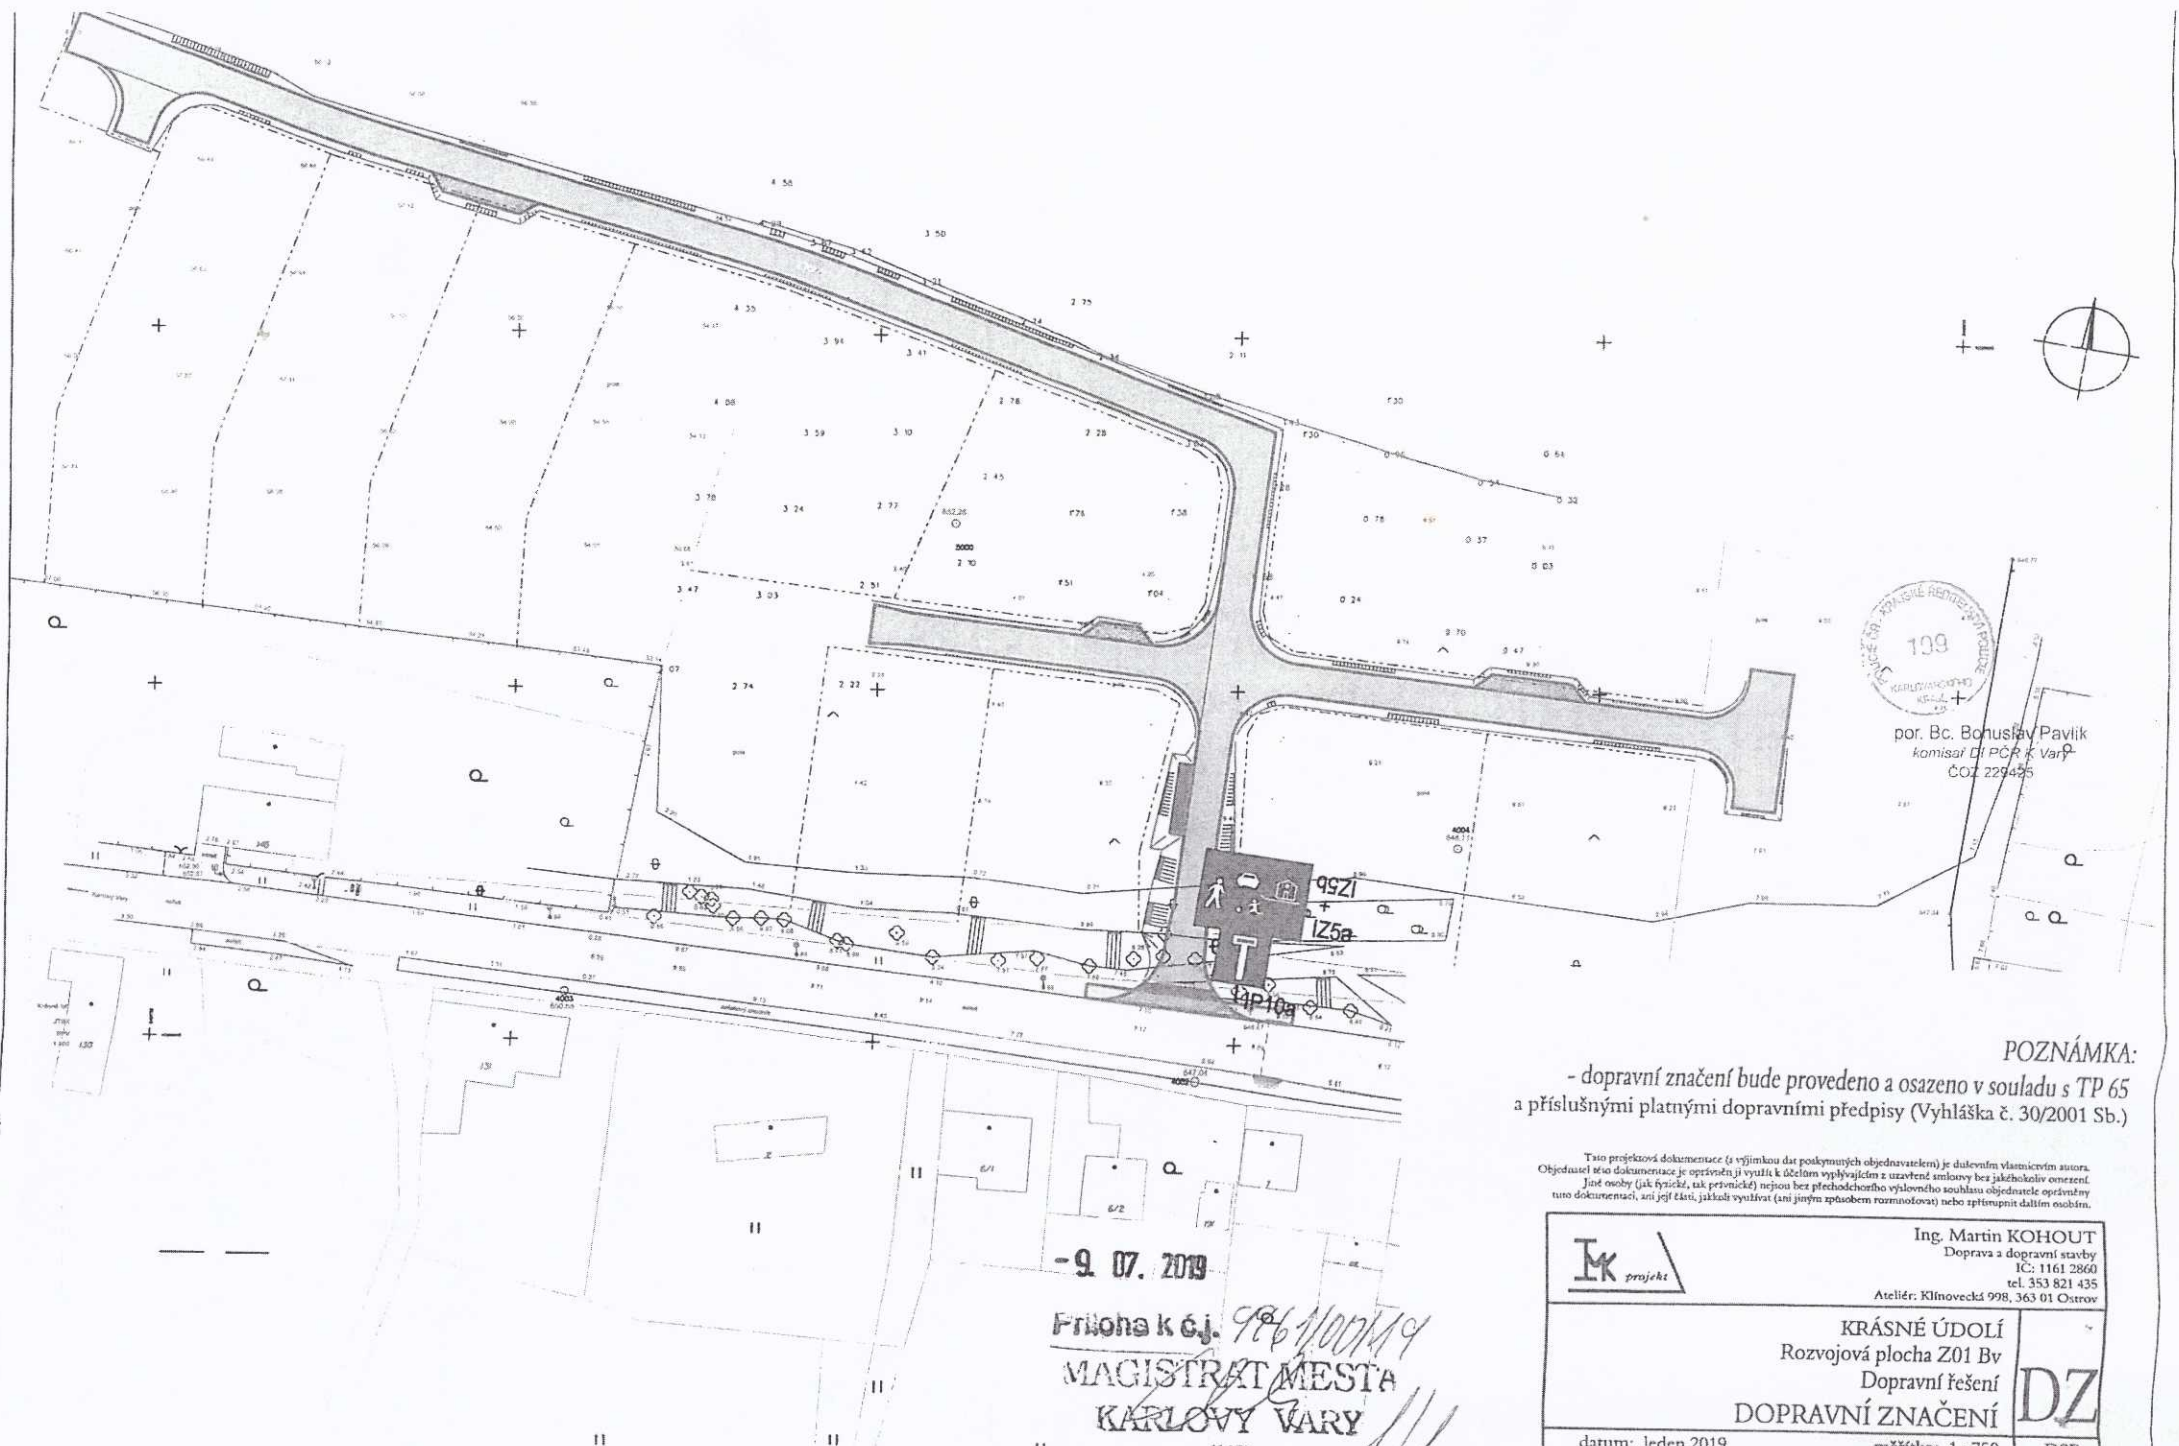

por. Bc. Bohuslav Pavlík
komisař D1 PČR K. Vary
ČOZ 229425

POZNÁMKA:
- dopravní značení bude provedeno a osazeno v souladu s TP 65
a příslušnými platnými dopravními předpisy (Vyhláška č. 30/2001 Sb.)

Tato projektová dokumentace (s výjimkou dat poskytnutých objednavatelem) je duševním vlastnictvím autora. Objednatel této dokumentace je oprávněn ji využít k účelům vyplývajícím z uzavřené smlouvy bez jakéhokoli omezení. Jiné osoby (jak fyzické, tak právnické) nejsou bez předchozího výslovného souhlasu objednavatele oprávněny tuto dokumentaci, ani její části, jakkoli využívat (ani jiným způsobem rozšiřovat) nebo uplatnit další osobln.

-9. 07. 2019

Frišona k.č.j. 986/1007/19
MAGISTRÁT MĚSTA
KARLOVY VARY
(147)

	Ing. Martin KOHOUT Doprava a dopravní stavby IČ: 1161 2860 tel. 353 821 435 Ateliér: Klínovecká 998, 363 01 Ostrov	
	KRÁSNE ÚDOLÍ Rozvojová plocha Z01 Bv Dopravní řešení DOPRAVNÍ ZNAČENÍ	
datum: leden 2019		měřítko: 1 : 750
		DSP