

Č.j.: 3561/OD/12-2
Karlovy Vary, dne 19.3.2012

spisový znak: 280.4
skartační znak: S/5

VEŘEJNÁ VYHLÁŠKA – OZNÁMENÍ O NÁVRHU OPATŘENÍ OBECNÉ POVAHY č. 20/2012

Magistrát města Karlovy Vary, odbor dopravy, jako příslušný správní úřad ve smyslu § 77 a § 124 odst. 6) zákona č. 361/2000 Sb., o provozu na pozemních komunikacích, ve znění pozdějších předpisů, na základě podané žádosti, po předchozím vyjádření **Policie ČR, Krajské ředitelství policie Karlovarského kraje, Dopravní inspektorát** Karlovy Vary a v souladu s ustanovením § 171 zákona č. 500/2004 Sb., správní řád ve znění pozdějších předpisů zveřejňuje návrh opatření obecné povahy, kterým se mění

místní úprava provozu na místní komunikaci, v obci Krásné Údolí

na dobu: neurčitou
z důvodu: změny dopravního režimu vymezení obytné zóny a parkovišť

takto: podle přílohy – ověřeného situačního plánu.

Magistrát města Karlovy Vary, odbor dopravy, v souladu s ustanovením § 172 odst. 1 a 5 zákona č. 500/2004 Sb., správní řád, ve znění pozdějších předpisů

v y z ý v á

dotčené osoby, jejichž práva mohou být opatřením obecné povahy přímo dotčeny, podat proti návrhu opatření obecné povahy odůvodněné námitky nebo připomínky. S ohledem na ustanovení § 172 odst. 3 zákona č. 500/2004 Sb., správní řád, ve znění pozdějších předpisů, se připomínky podávají v písemné podobě a musí splňovat náležitosti podání dle § 37 zákona. V souladu s ustanovením § 172 odst. 1 a 5, ve spojení s ustanovením § 39 odst. 1 citovaného zákona je stanovena pro podání písemných námitek a připomínek lhůta 30 dnů od jeho zveřejnění návrhu opatření zaslanych na adresu:

Magistrát města Karlovy Vary
Odbor dopravy
Moskevská 21
361 20 Karlovy Vary

Do písemného návrhu místní úpravy provozu je možno nahlédnout na uvedené adrese, v kanceláři odboru dopravy č. 144, 1.patro. v pondělí a ve středu v době od 08.00 – 12.00 h a od 13.00 do 17.00 h, v jiné dny po telefonické dohodě.

V elektronické podobě je návrh opatření obecné povahy zveřejněn na elektronické vývěsce Magistrátu města Karlovy Vary, na adrese <http://www.mmkv.cz/index.asp?menu=1>

**MAGISTRÁT MĚSTA
KARLOVY VARY**

Otisk úředního razítka

Mgr. Lenka Kůsová
vedoucí odboru dopravy


Počet listů/stran: 1/1 Počet příloh: 1

Zpracoval: L. Černá Telefon: 353118133

E-mail: l.cerna@mmkv.cz

Fax: 353222913

Příloha : - situační plánec

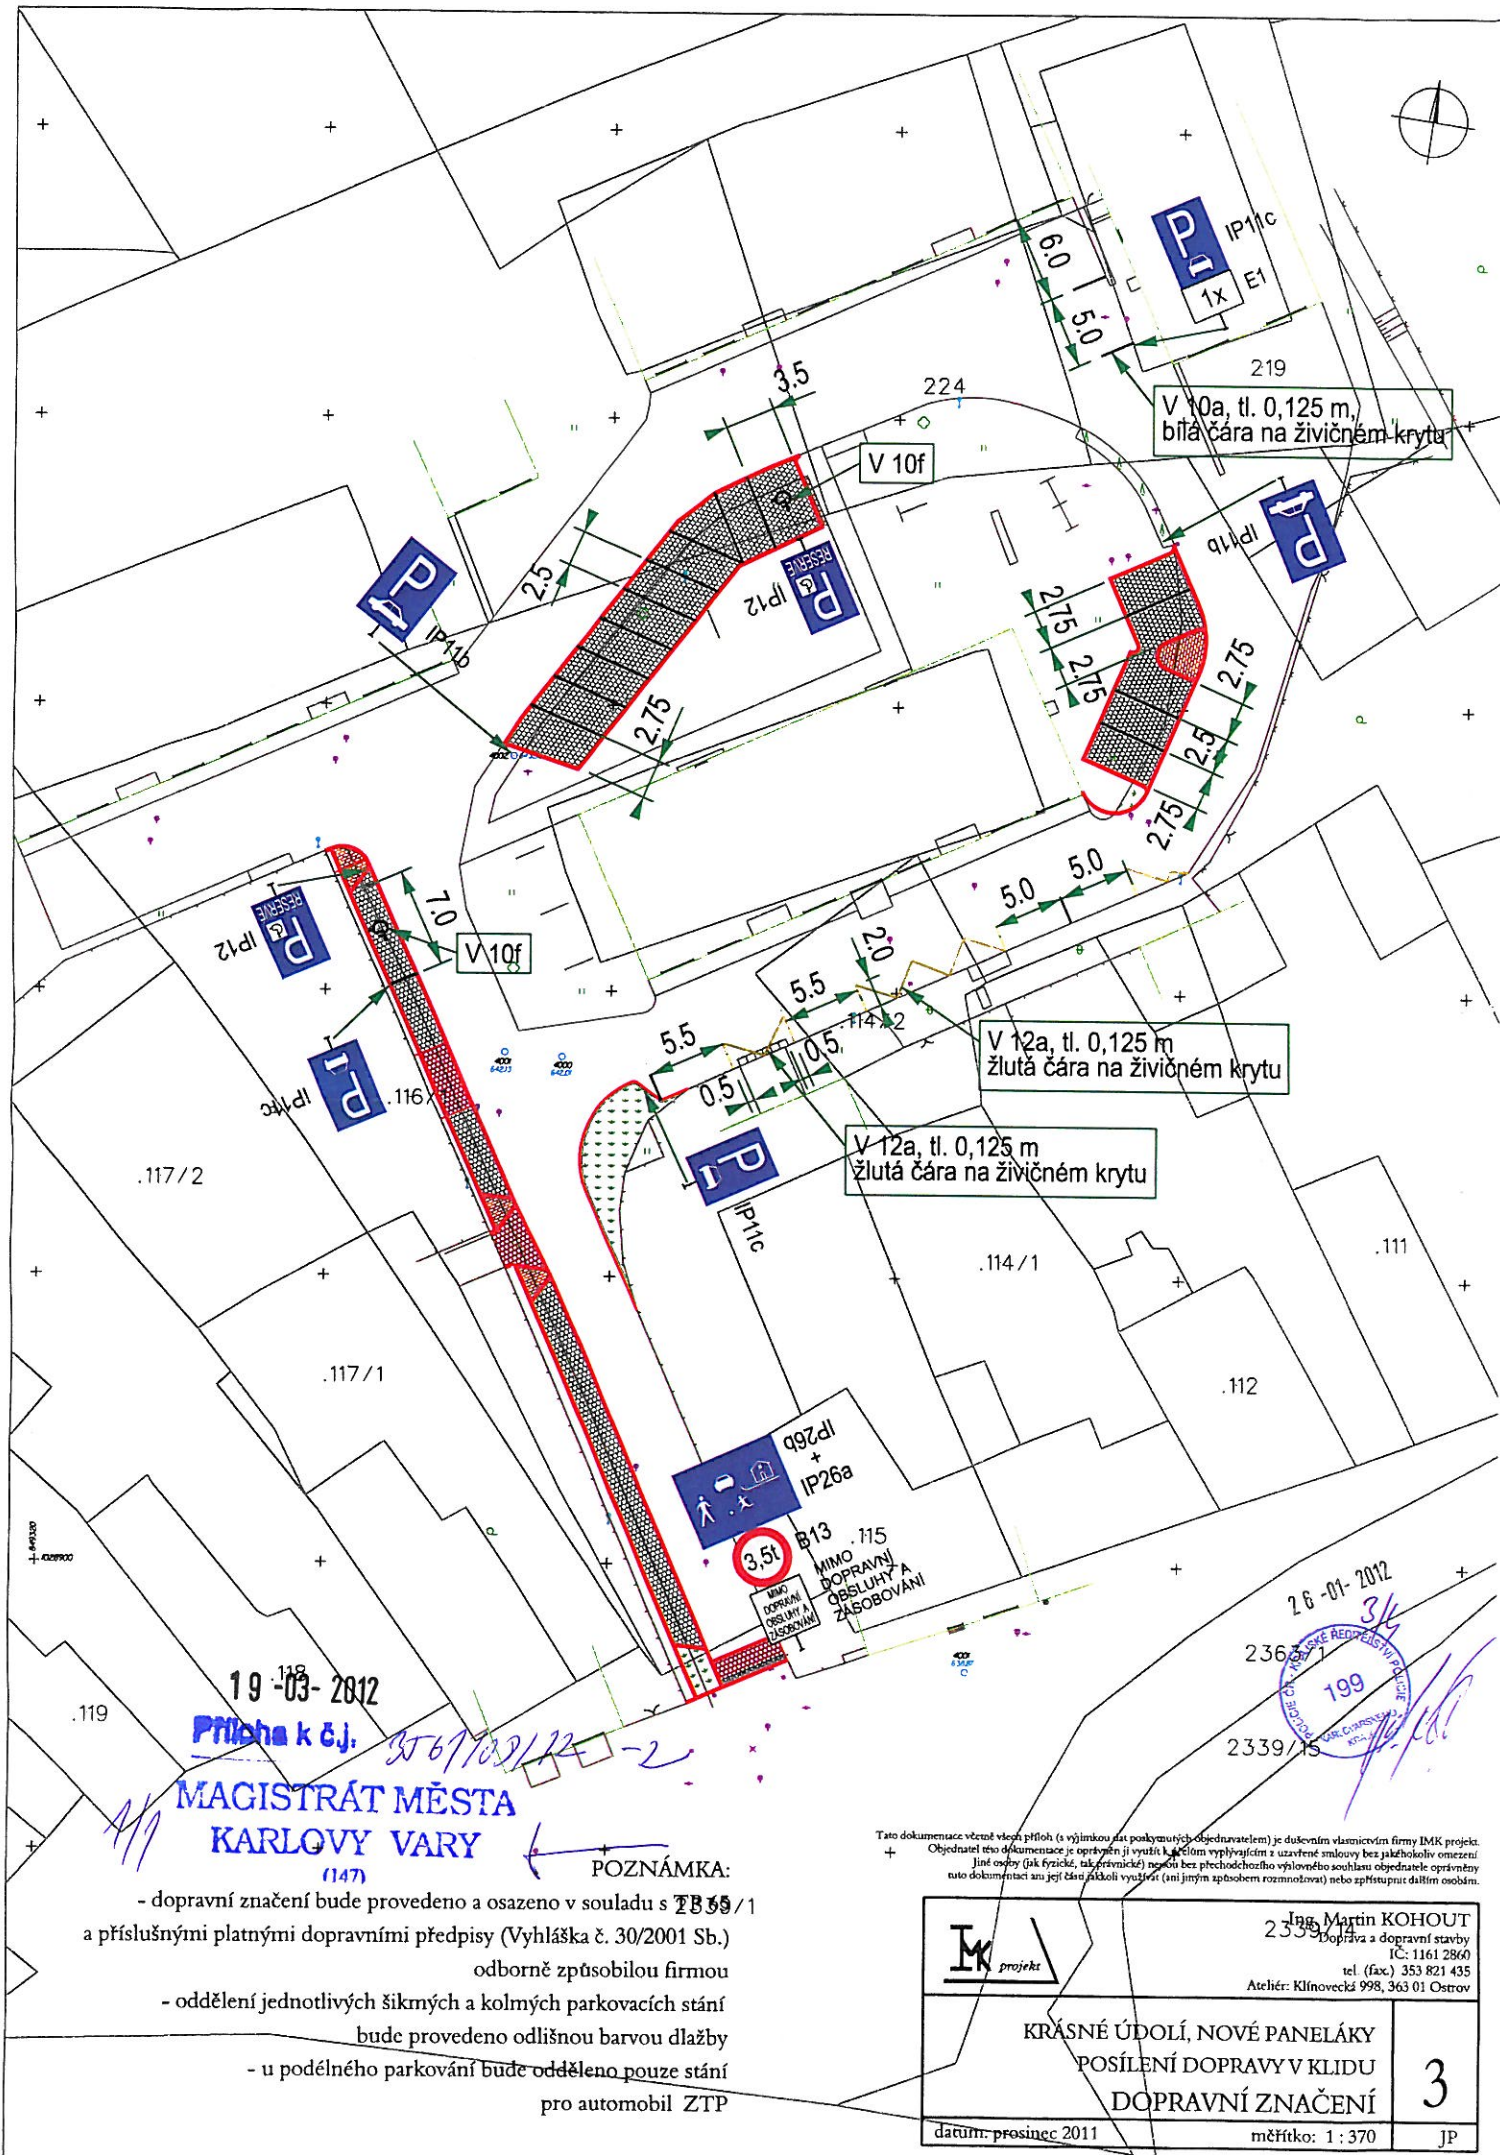

19-03-2012

Příloha k č.j.

**MAGISTRÁT MĚSTA
KARLOVY VARY
(147)**

POZNÁMKA:

- dopravní značení bude provedeno a osazeno v souladu s **TB 59/1** a příslušnými platnými dopravními předpisy (Vyhláška č. 30/2001 Sb.) odborně způsobilou firmou
- oddělení jednotlivých šikmých a kolmých parkovacích stání bude provedeno odlišnou barvou dlažby
- u podélného parkování bude odděleno pouze stání pro automobil ZTP

Tato dokumentace včetně všech příloh (s výjimkou dat poskytnutých objednavatelem) je duševním vlastnictvím firmy IMK projekt. Objednatel této dokumentace je oprávněn ji využít k jakémukoli vyplývajícímu z uzavřené smlouvy bez jakéhokoliv omezení. Jiné osoby (jak fyzické, tak právnické) nesmí bez předchozího výslovného souhlasu objednatelů oprávněno tato dokumentaci ani její část jakkoli využívat (ani jiným způsobem rozšiřovat) nebo zpřístupnit dalším osobám.

	Ing. Martin KOHOUT 2339/15 Dopřívaz a dopravní stavby IČ: 1161 2860 tel (fax): 353 821 435 Ateliér: Klínovecká 998, 363 01 Ostrov
	KRÁSNÉ ÚDOLÍ, NOVÉ PANELÁKY POSÍLENÍ DOPRAVY V KLIDU DOPRAVNÍ ZNAČENÍ
datum: prosinec 2011	měřítko: 1 : 370
3 JP	